



PLAN DE FACCADE

Rénovation de l'ancien Moulin PONS

Autres façades

Echelle 1/50

N° Dossier : 09157
Dessiné par : C. G. (dessiné par) A. AUTERIVE
Indices du plan : 1
Modifié le :
Société : Gompess-Esperts
S.A.S. SAINT-AUBIN BAZALÈTTE
199 av. de la République
31100 Toulouse
Tél : 05.61.50.86.53 Fax : 05.61.50.88.49

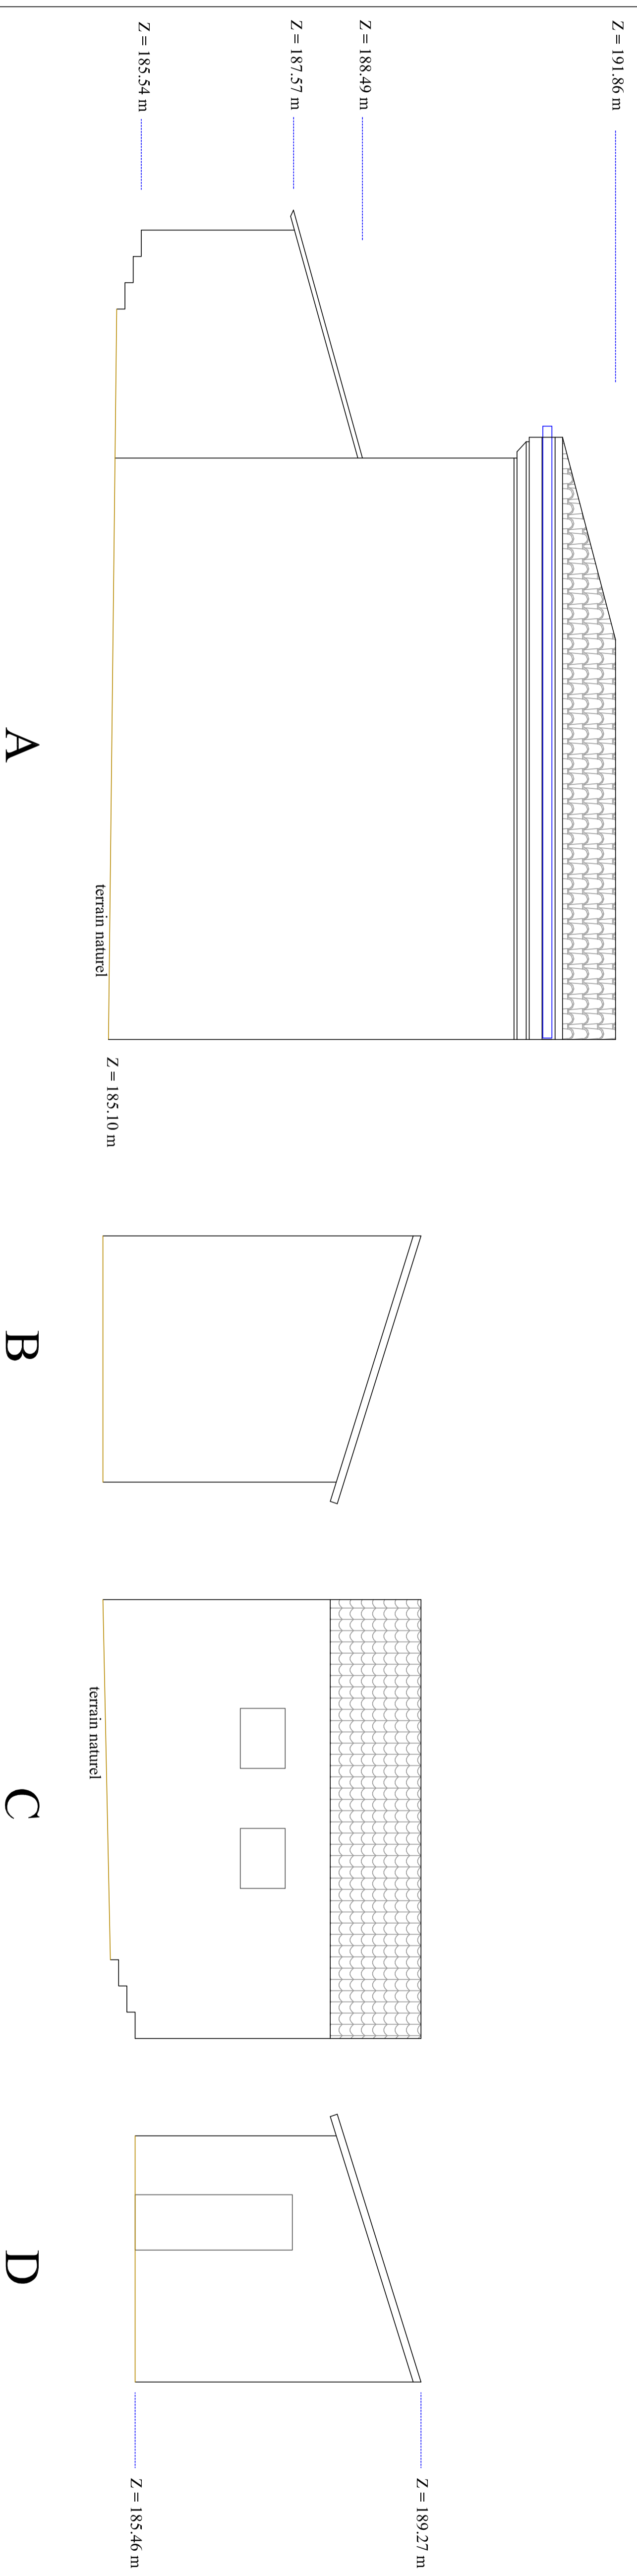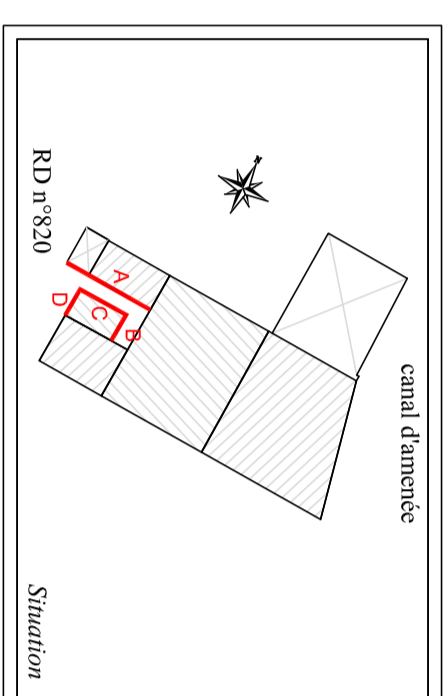

plan de référence : Z = 180,00 m