



PLAN DE FACADE

Rénovation de l'ancien Moulin PONS

façades Nord

Echelle 1/50

N° Dossier : 09157
Dessiné le 02/08/2010 A. ALTIERYE
Indice du plan : 1
Modifié le :
Société de Génie-Bas
SAINT-AUBIN BAZAÏGÈTTE
Siège social : 61, route de Fondosse
RD n° 820
ALTIERYE
Tél. : 05 61 50 56 53 Fax : 05 61 50 88 49

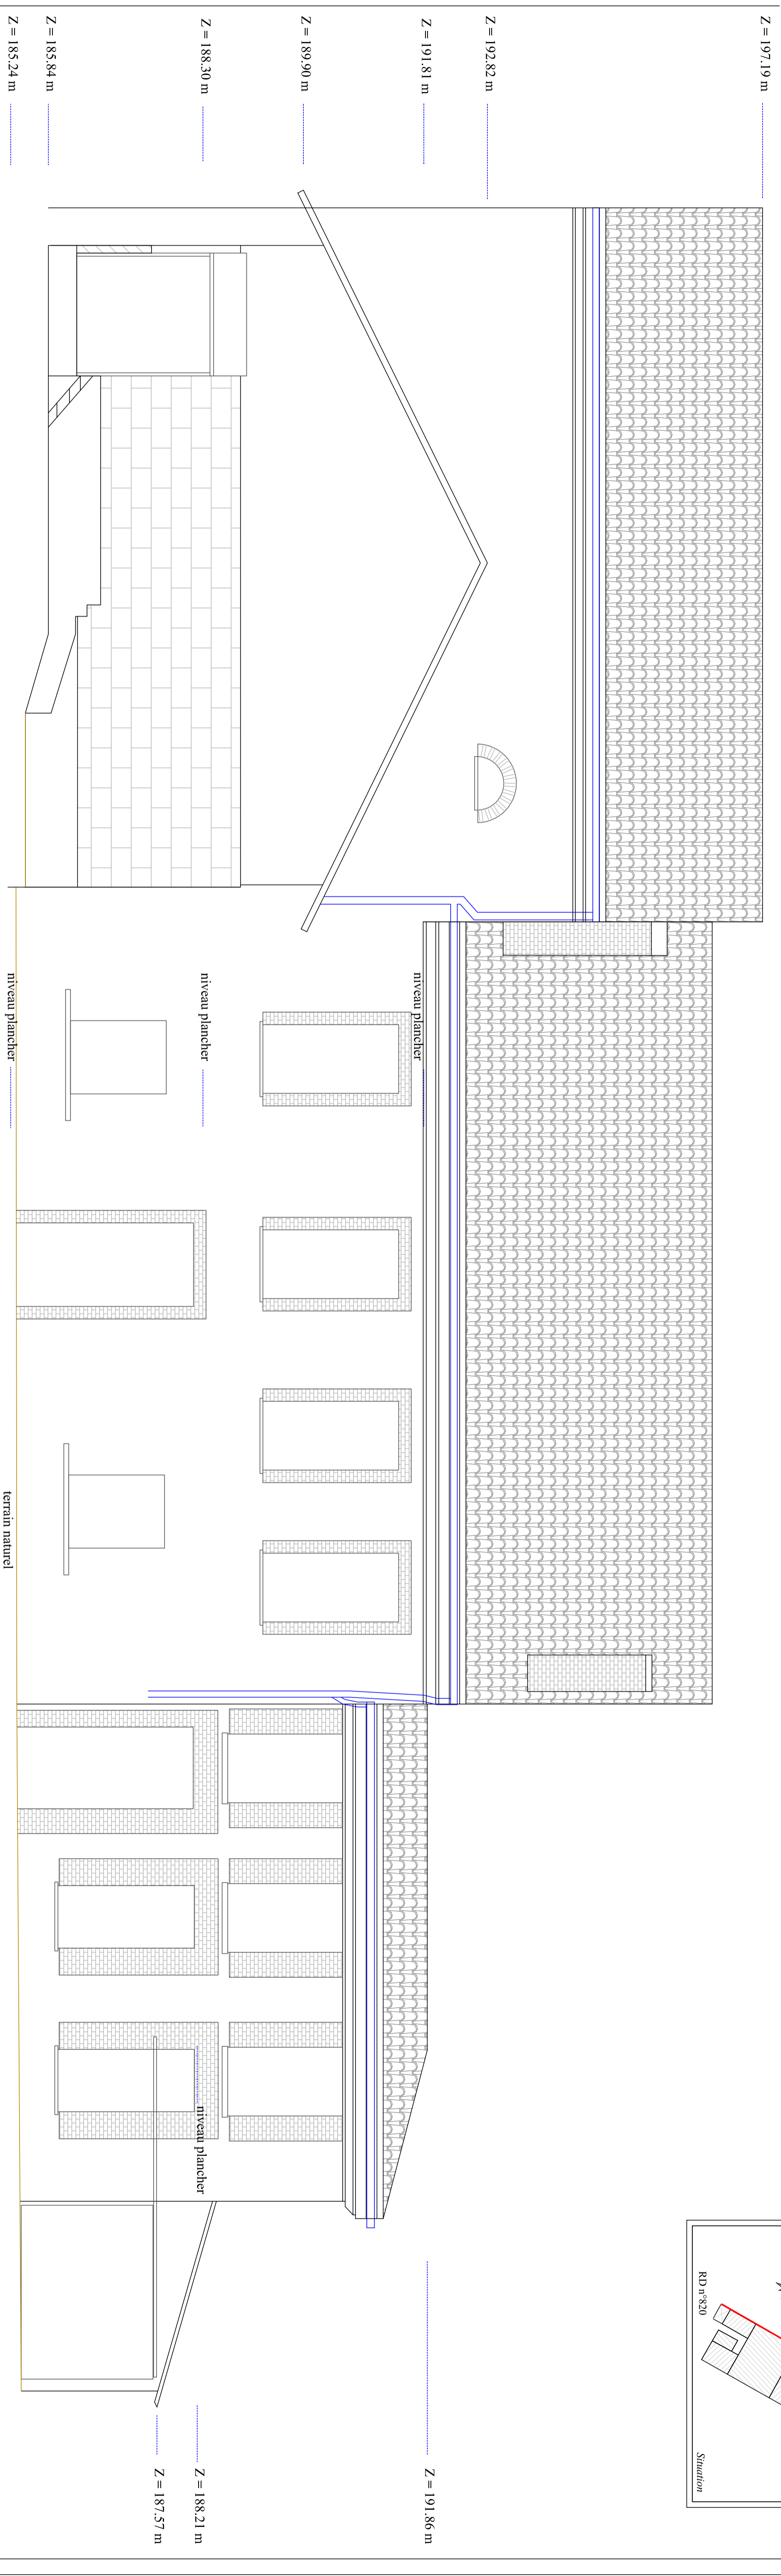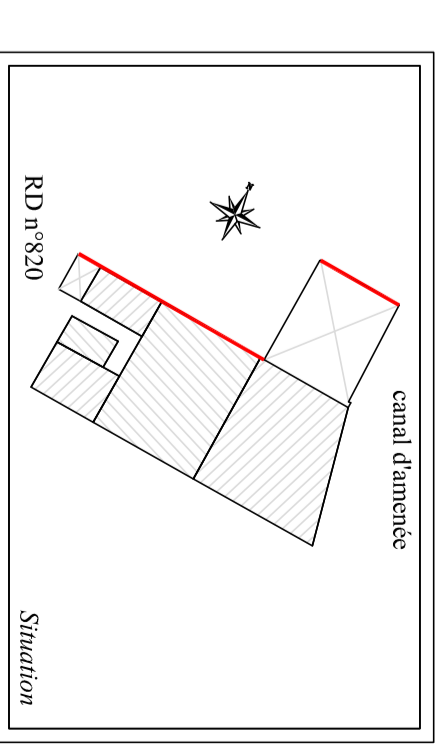

Plan de référence : Z = 180,00 m