



PLAN DE FACCADE

Rénovation de l'ancien Moulin PONS

façades Sud

Echelle 1/50

N° Dossier : 09157
Dessiné par : 02/03/2010 A.UTERIVE
Indice du plan : 1
Modifié le :
Société : Gompès-Espéras
S.A.S. SAINT-AUBIN BAZALÈTE
199 av. de la République
31100 Toulouse
Tél : 05.61.50.56.53 Fax : 05.61.50.88.49

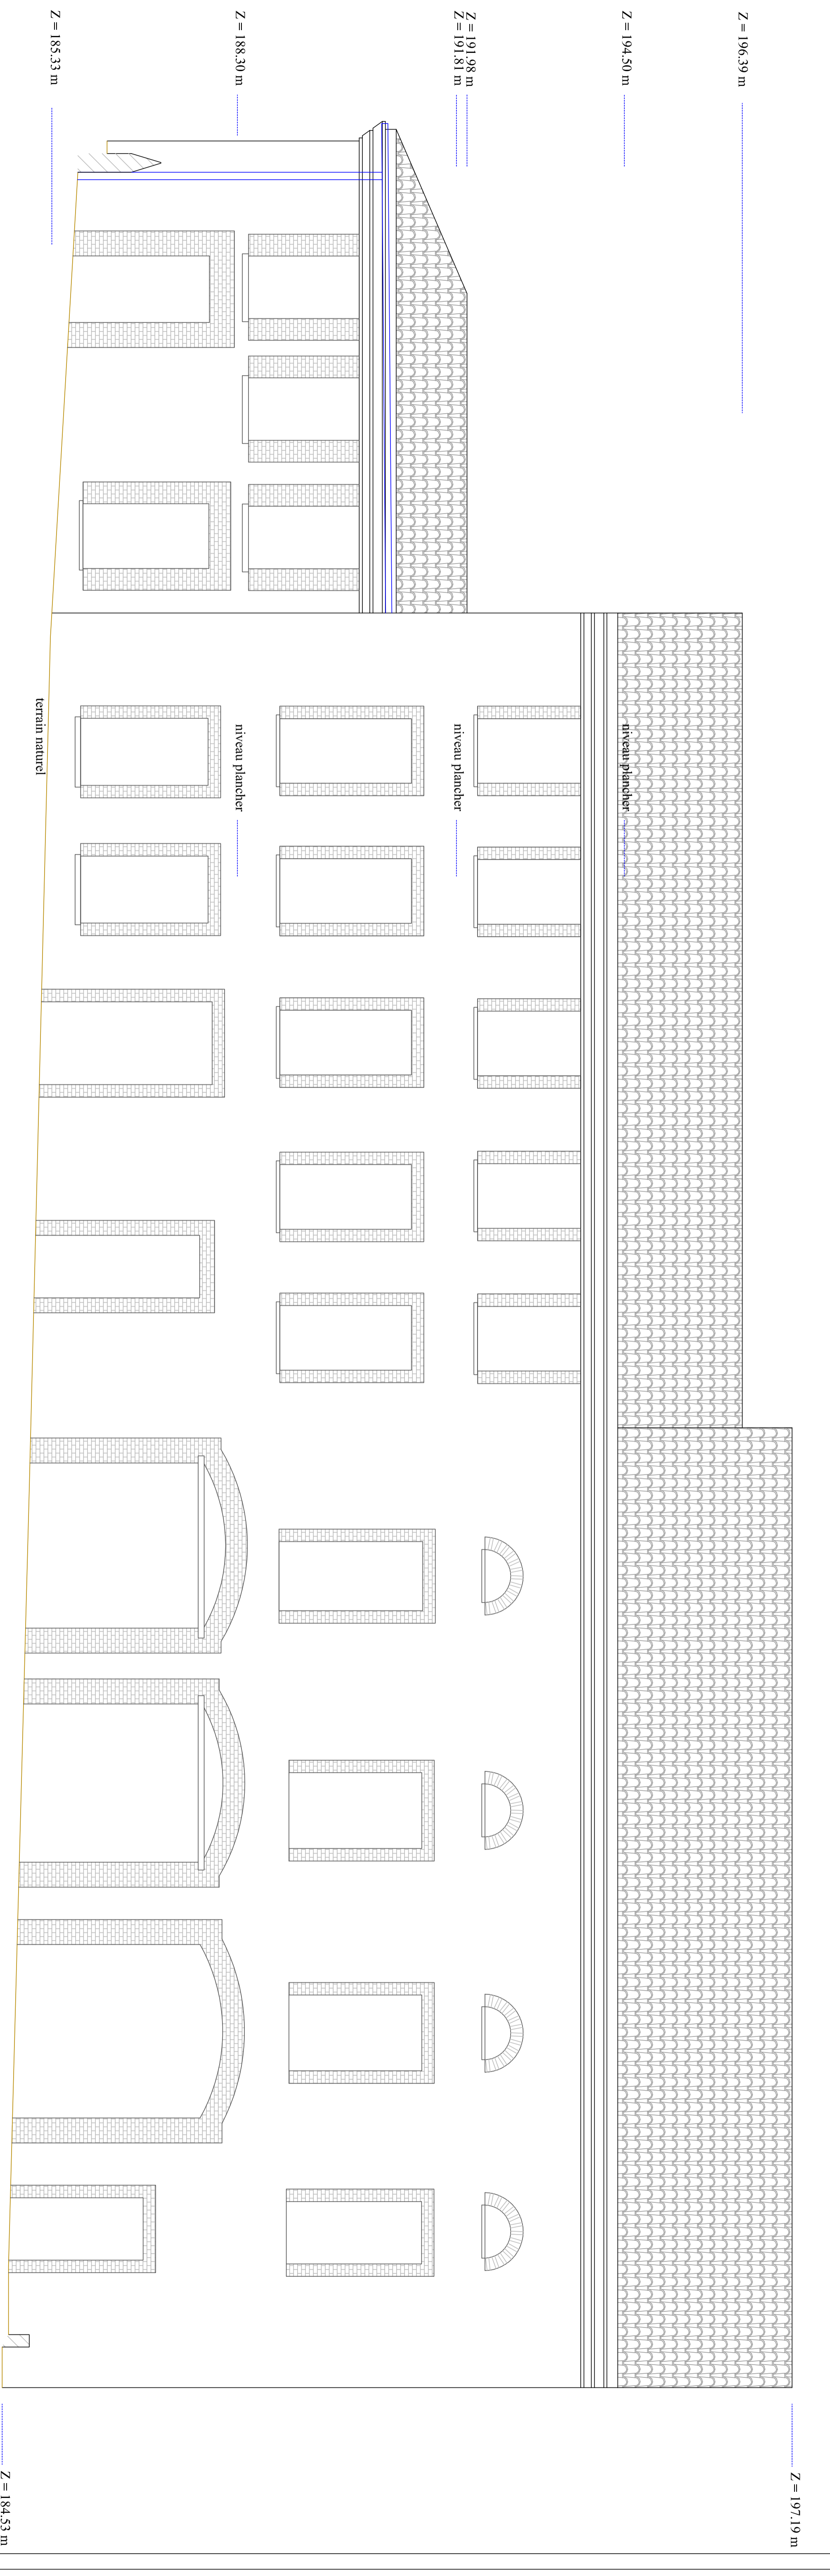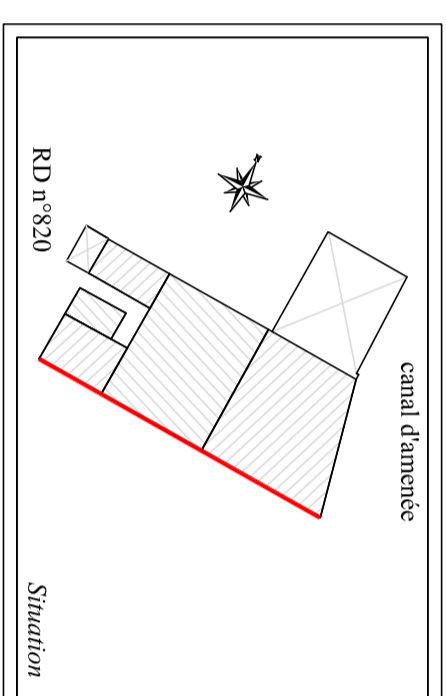

plan de référence : Z = 180.00 m