




# COUPE LONGITUDINALE AA'

*Rénovation de l'ancien Moulin PONS*

Échelle 1/50

toiture fatigée | Z = 197,19 m

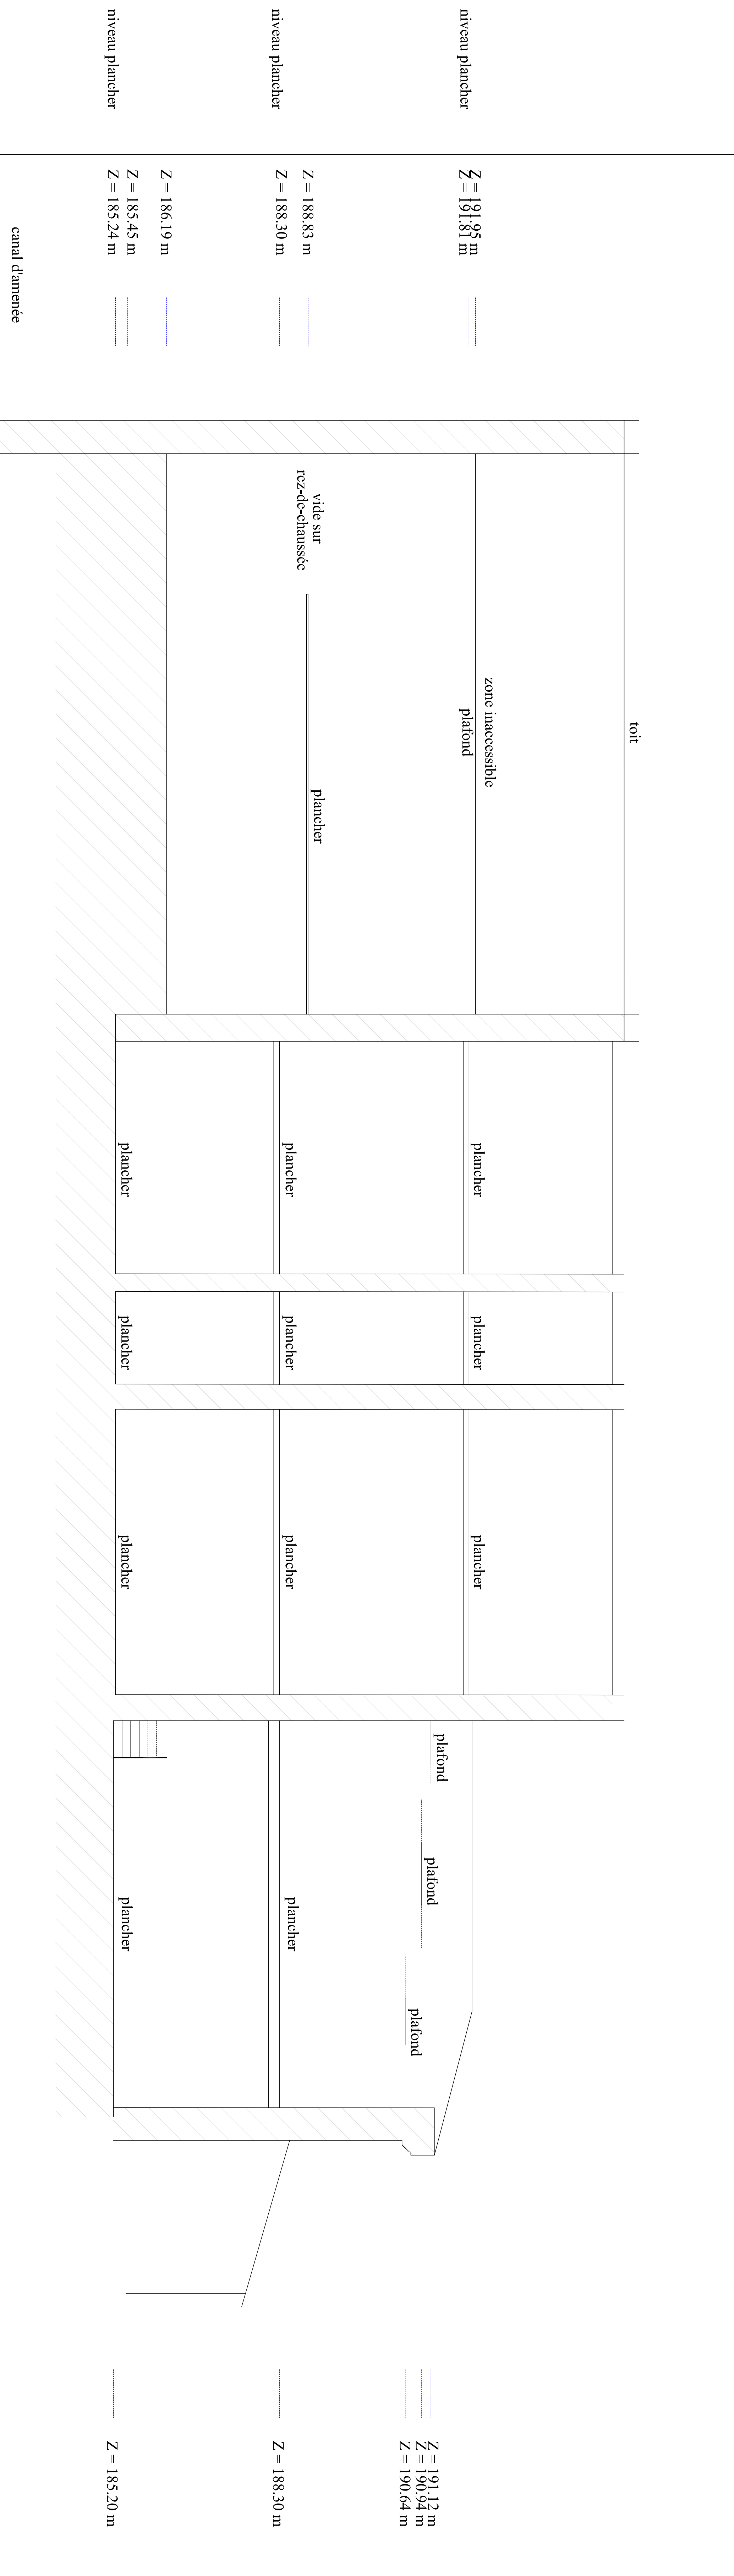

A

A'